ORTO 4S

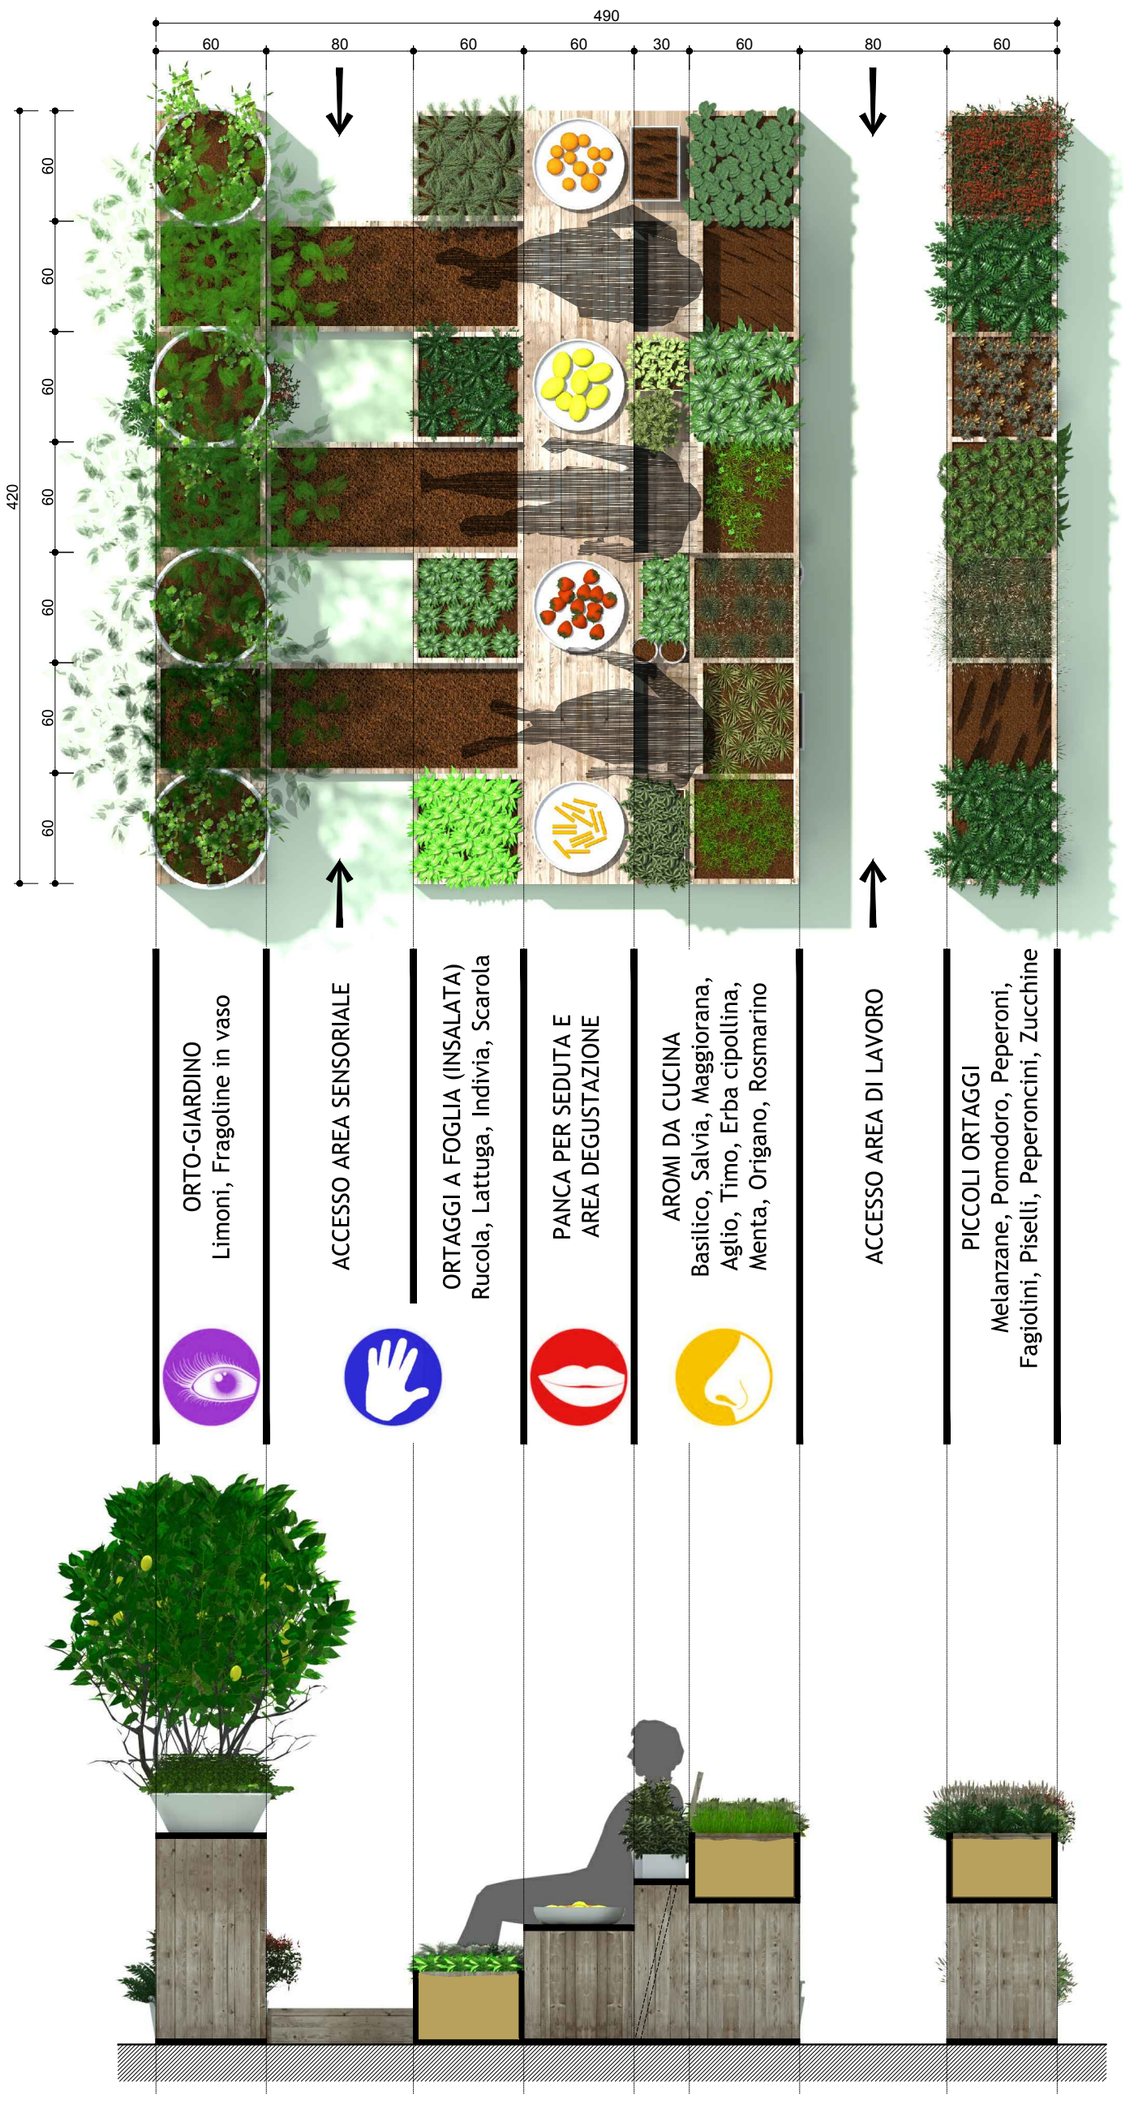

MODULI scala 1:50

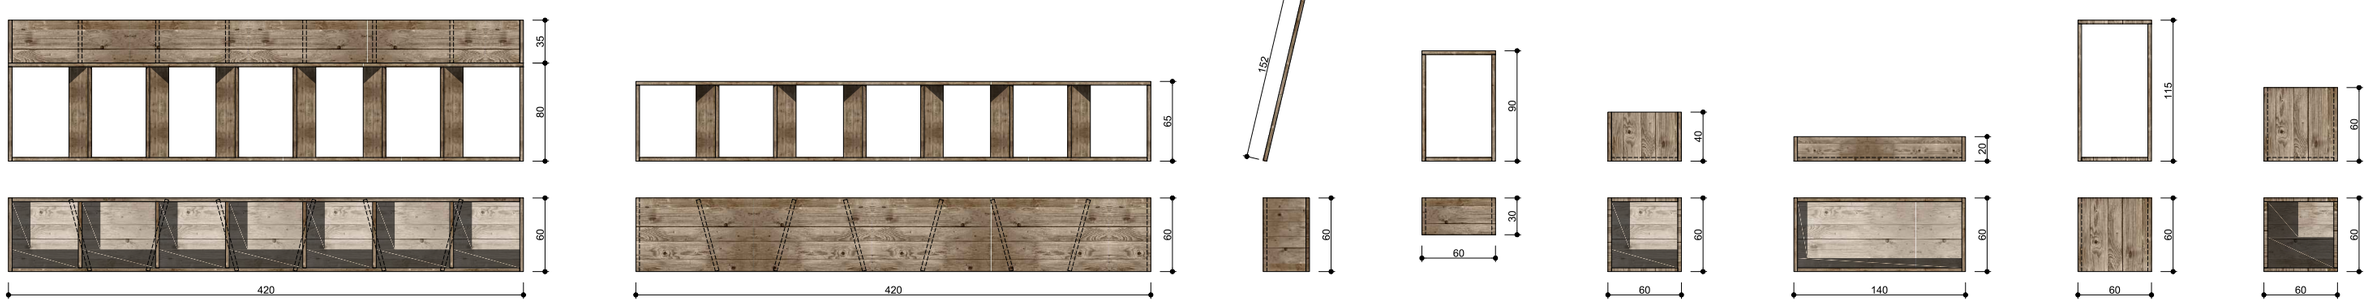

fig. 1 *fig. 2* *fig. 3* *fig. 4* *fig. 5* *fig. 6* *fig. 7* *fig. 8*

ORTO 4S_CONCEPT

Il progetto di allestimento vegetale "ORTO 4S" mette al centro l'esperienza multisensoriale dello "stare" nell'orto.
La struttura, oltre che a permettere di compiere le funzioni tipiche dell'orto (piantumare, innaffiare, raccogliere, curare le essenze), è pensata per esaltare 4 sensi: vista, tatto, gusto e olfatto.
Vengono organizzati spazi di lavoro e di relax in modo settoriale ma allo stesso tempo organico. Il progetto è essenzialmente costituito dai seguenti elementi:
- 2 banchi lavoro (*fig. 1*), intervallati da un passaggio, con vasche per la piantumazione poste ad una quota che facilita il lavoro anche alle persone con ridotta capacità motoria. Al di sotto dei piani di lavoro si collocano spazi per il deposito degli attrezzi;
- 1 panca per le sedute (*fig. 2*);
- 3 piani di legno a uso schienale (*fig. 3*) incastrati tra la panca e il banco lavoro retrostante;
- 4 elementi per l'appoggio delle piante aromatiche (*fig. 4*);
- 4 vasche per la piantumazione di ortaggi a foglia per le insalate (*fig. 5*);
- 3 vasche (*fig. 6*) per contenere terreno vegetale;
- 4 elementi per l'appoggio delle piante in vaso (*fig. 7*);
- 3 vasche per la piantumazione di piccoli alberi da frutto (*fig. 8*).
L'allestimento è realizzato con assi di legno, materiale naturale e facilmente reperibile.

LA VISTA: LO SCHERMO VERDE DELL'ORTO-GIARDINO
Di fronte al fruitore dell'area sensoriale è prevista la piantumazione di piccoli alberi da frutto, intervallati da essenze piantumate in vaso e poste su strutture che fungono da piedistallo. L'idea è quella dell'orto-giardino all'italiana, in cui si fondono produzione e valore estetico.

IL TATTO: CON I PIEDI NELLA TERRA
Il senso del tatto è sperimentato mediante l'introduzione dei piedi nudi all'interno di vasconi riempiti di terreno posti al di sotto delle sedute. All'area sensoriale è infatti possibile accedere togliendosi le scarpe e sporcandosi i piedi con la terra.

IL GUSTO: I PRODOTTI DELLA TERRA A PORTATA DI MANO
Sono previste degustazioni dei prodotti dell'orto posizionati in piatti o vassoi allo stesso livello delle sedute e da queste intervallati. Per il fruitore dell'area sensoriale è possibile assaporare i prodotti della terra con un semplice gesto che va dalla mano alla bocca.

L'OLFATTO: CON IL NASO TRA GLI AROMI
Alla stessa quota della testa del fruitore dell'area sensoriale e nei vasconi retrostanti, è prevista la piantumazione di essenze per la produzione degli aromi da cucina. Il capo del fruitore è quindi immerso nei profumi dell'orto.

Arch. Domenico Sasanelli